


OK FERTIGE UMGEBUNG
UK KOPFER
KOFFERUNG 50 CM STARK, CA. 760 M²
KOFFERUNG 30 CM STARK, CA. 48 M²
FASSADENSCHUTZ CA. 14 M²

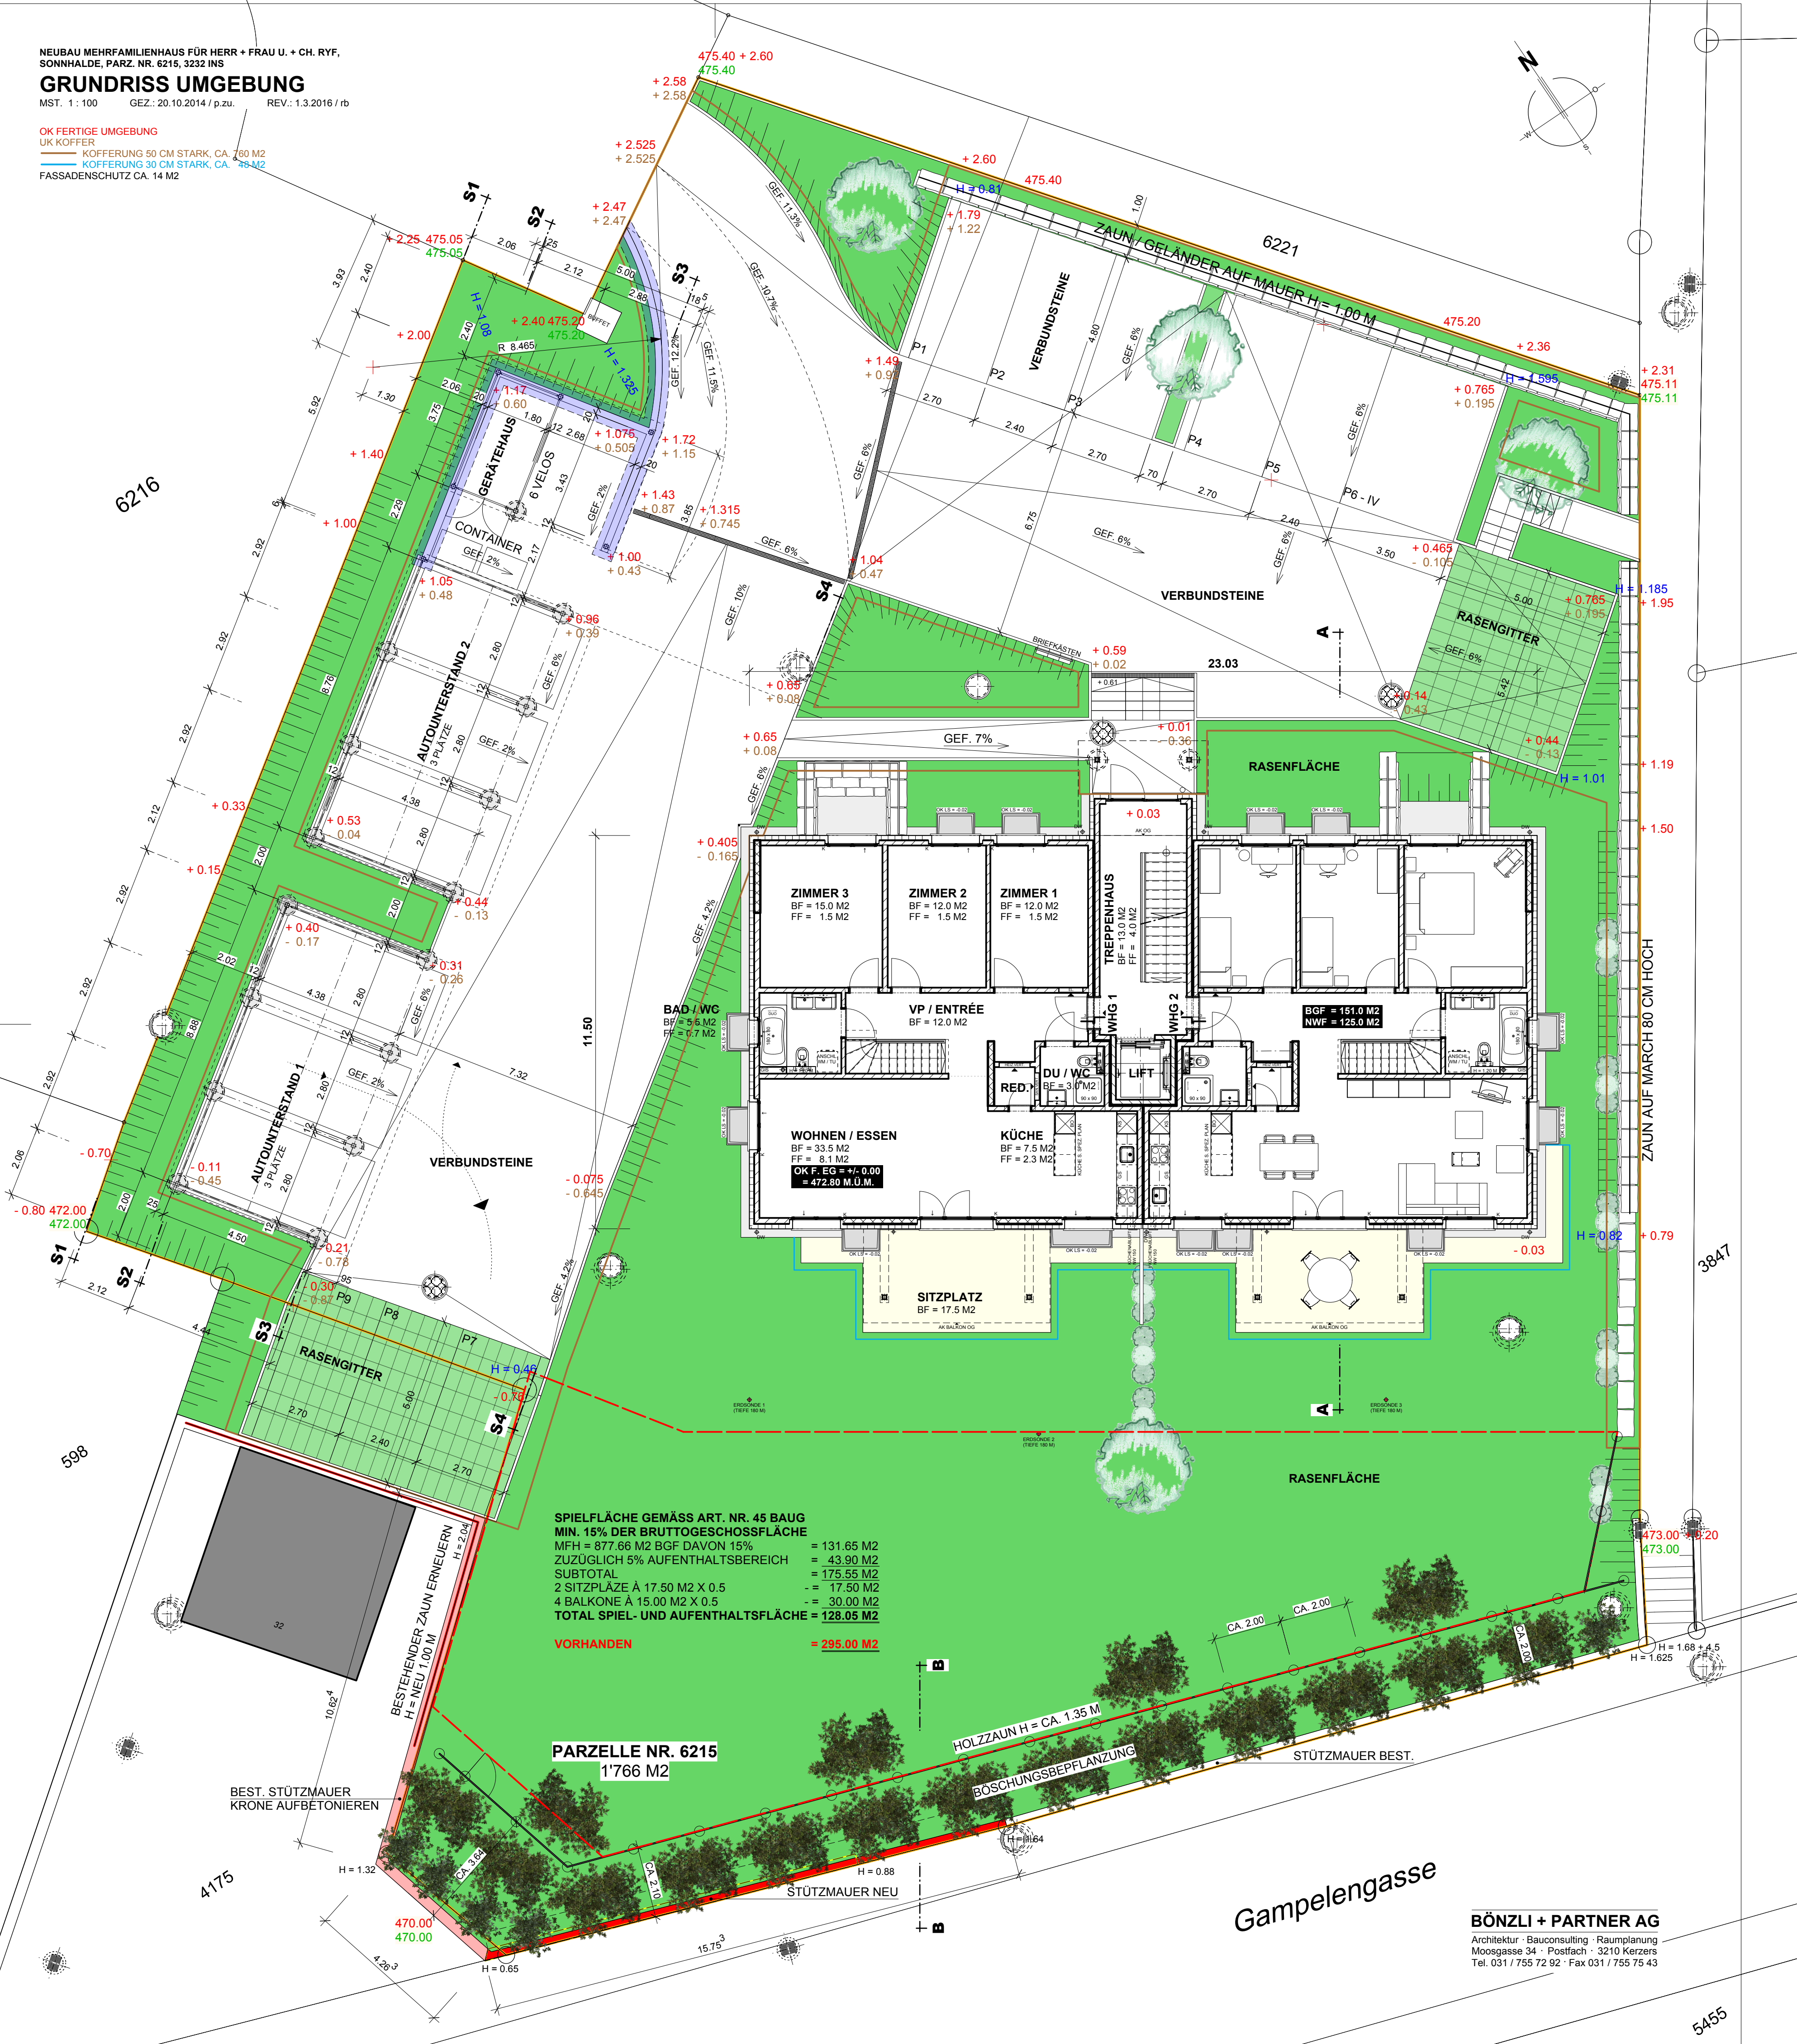

SPIELFLÄCHE GEMÄSS ART. NR. 45 BAUG
MIN. 15% DER BRUTTOGESCHOSSFLÄCHE
MFH = 877.66 M² BGF DAVON 15% = 131.65 M²
ZUZÜGLICH 5% AUFENTHALTSBEREICH = 43.90 M²
SUBTOTAL = 175.55 M²
2 SITZPLÄTZE À 17.50 M² X 0.5 = 17.50 M²
4 BALKONE À 15.00 M² X 0.5 = 30.00 M²
TOTAL SPIEL- UND AUFENTHALTSFLÄCHE = 128.05 M²
VORHANDEN = 295.00 M²

PARZELLE NR. 6215
1'766 M²